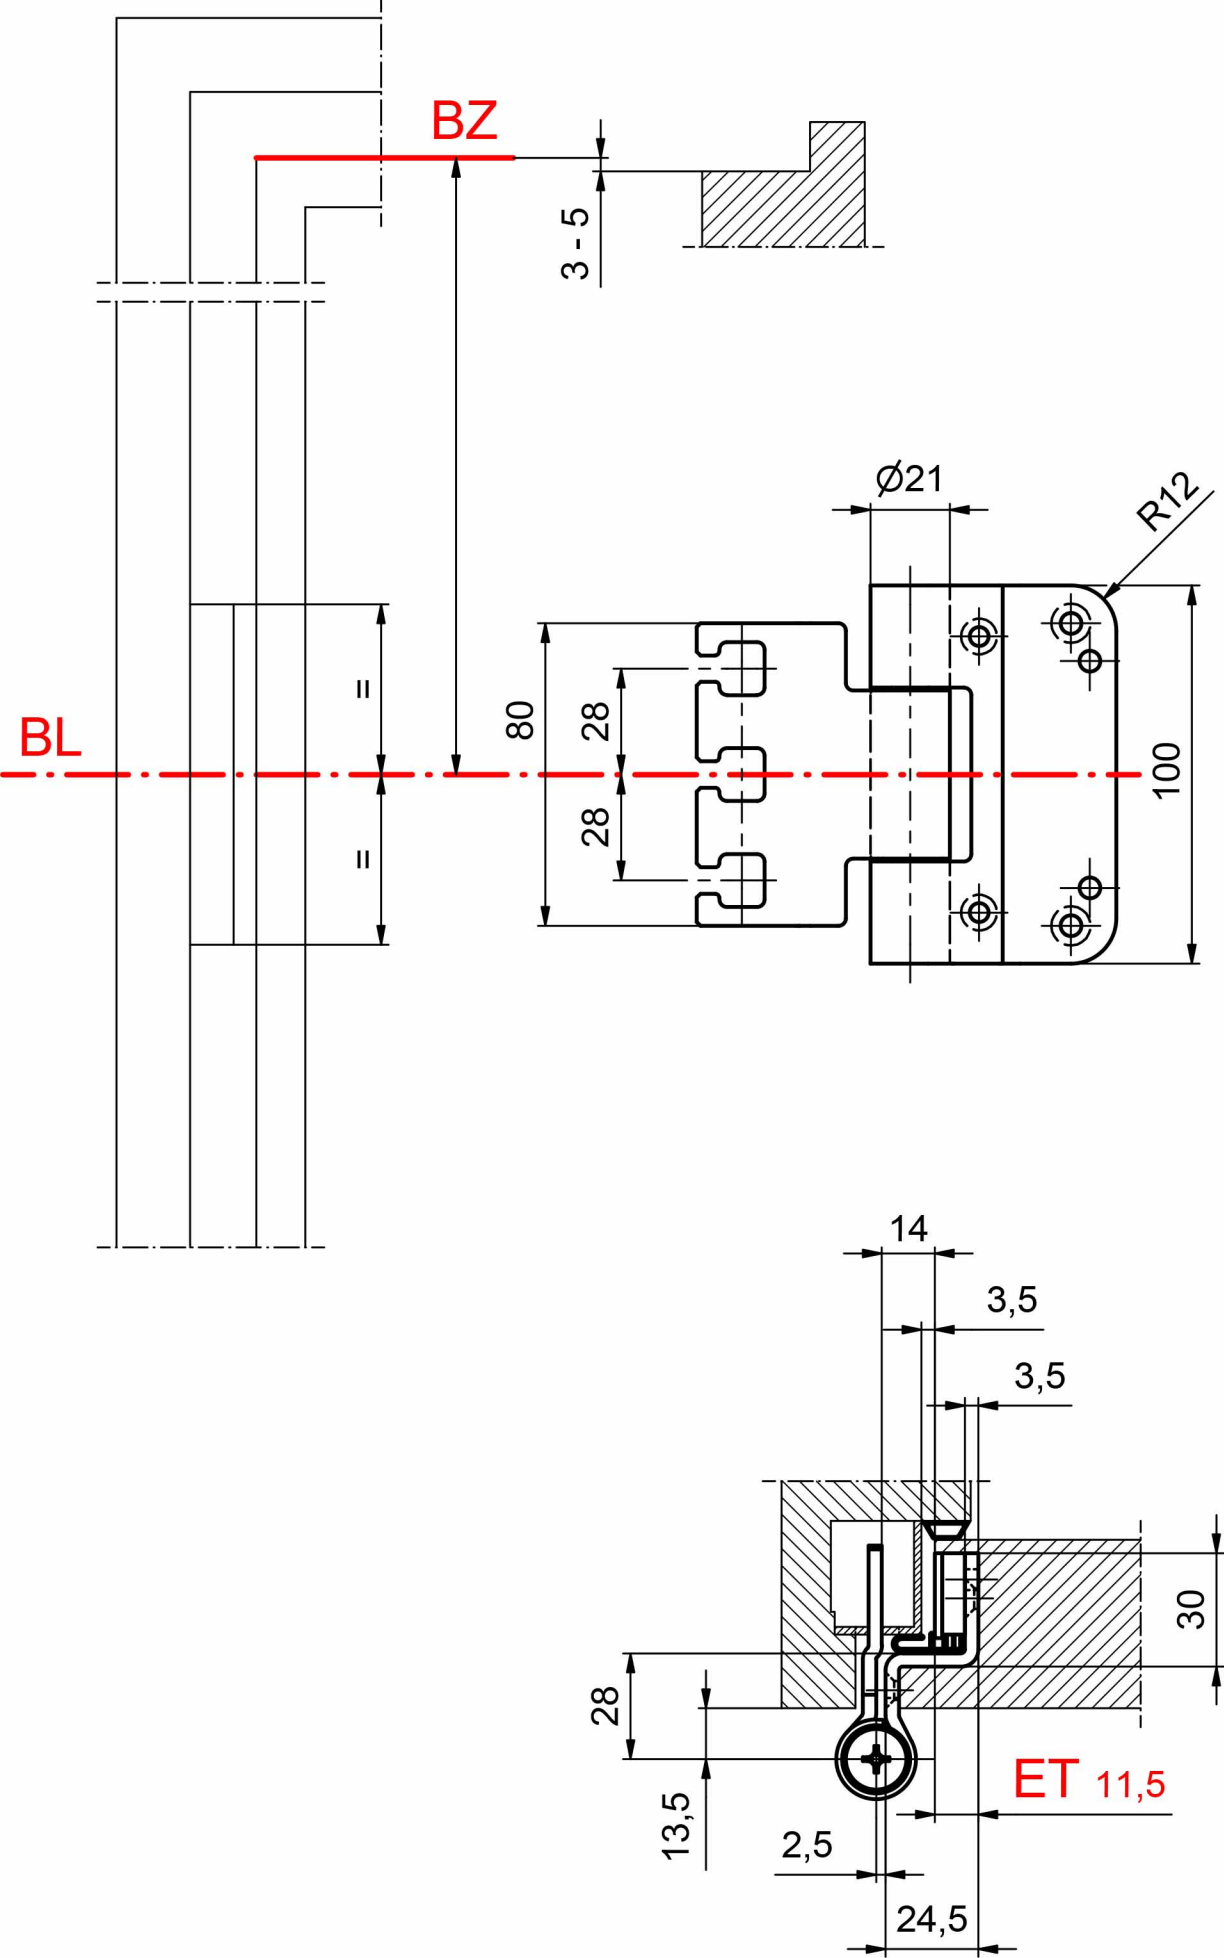
BZ
3 - 5
BL
=
=
Ø21
R12
80
28
28
100
14
3,5
3,5
30
28
13,5
2,5
24,5
ET 11,5